


PLAN DU REZ-DE-CHAUSSÉE

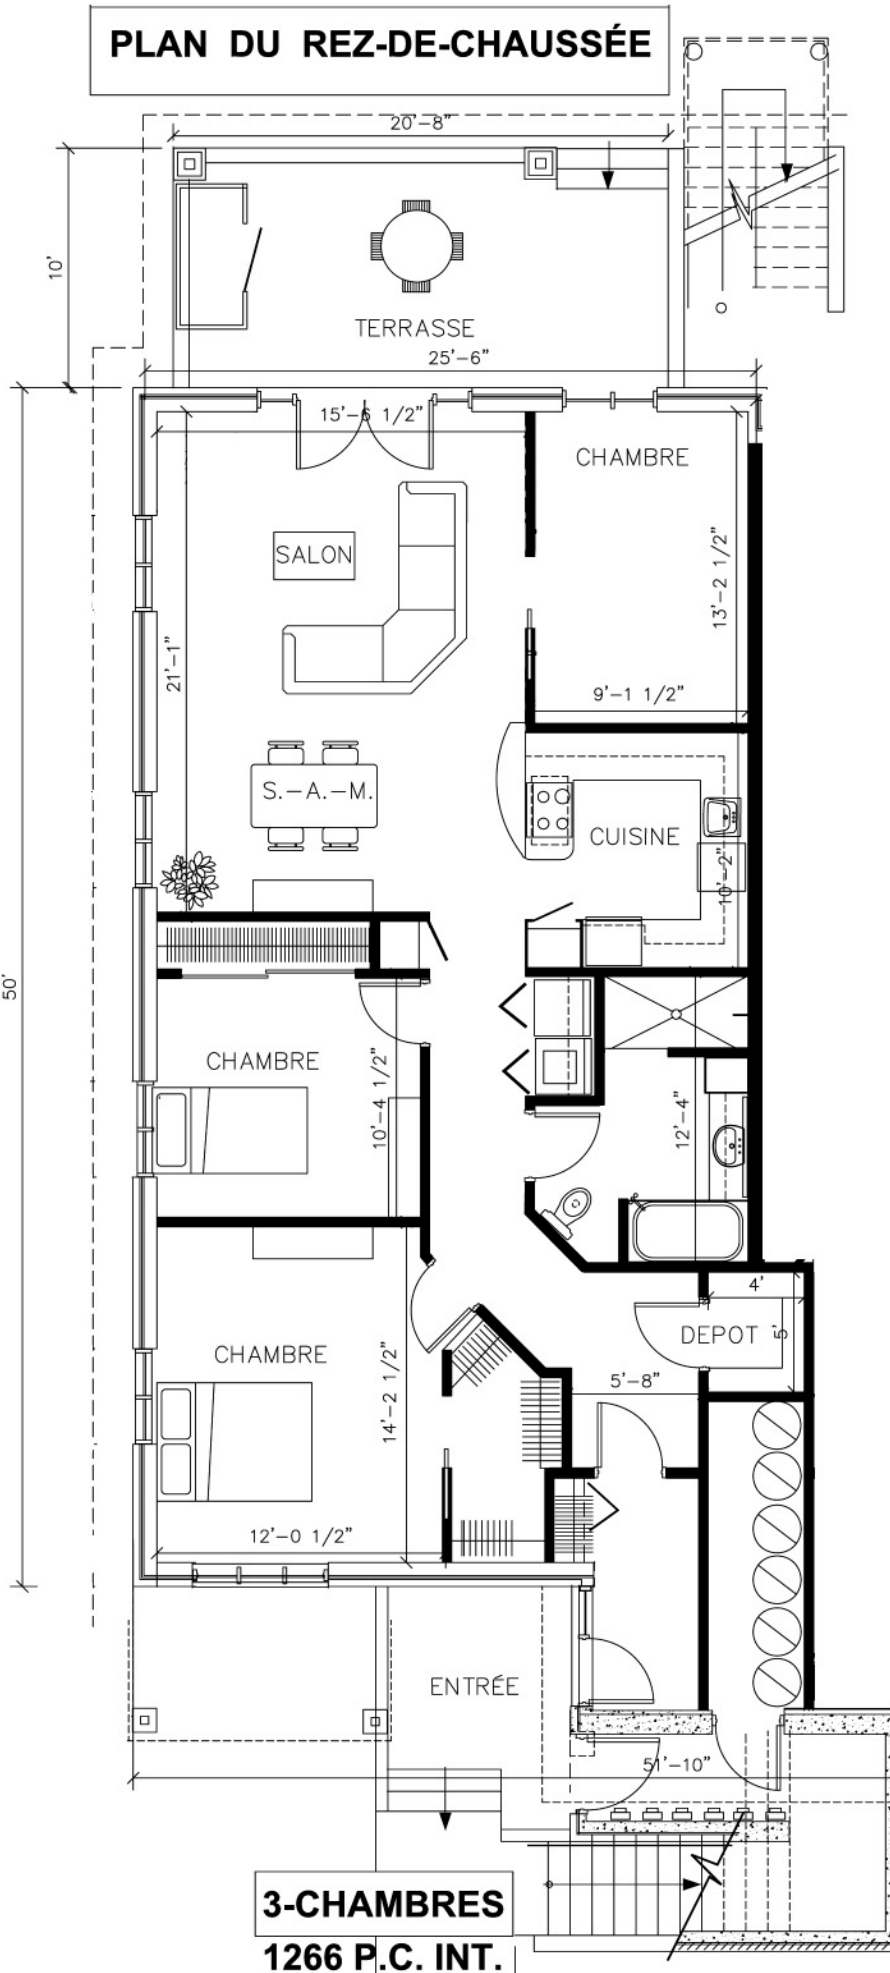

Notes
